
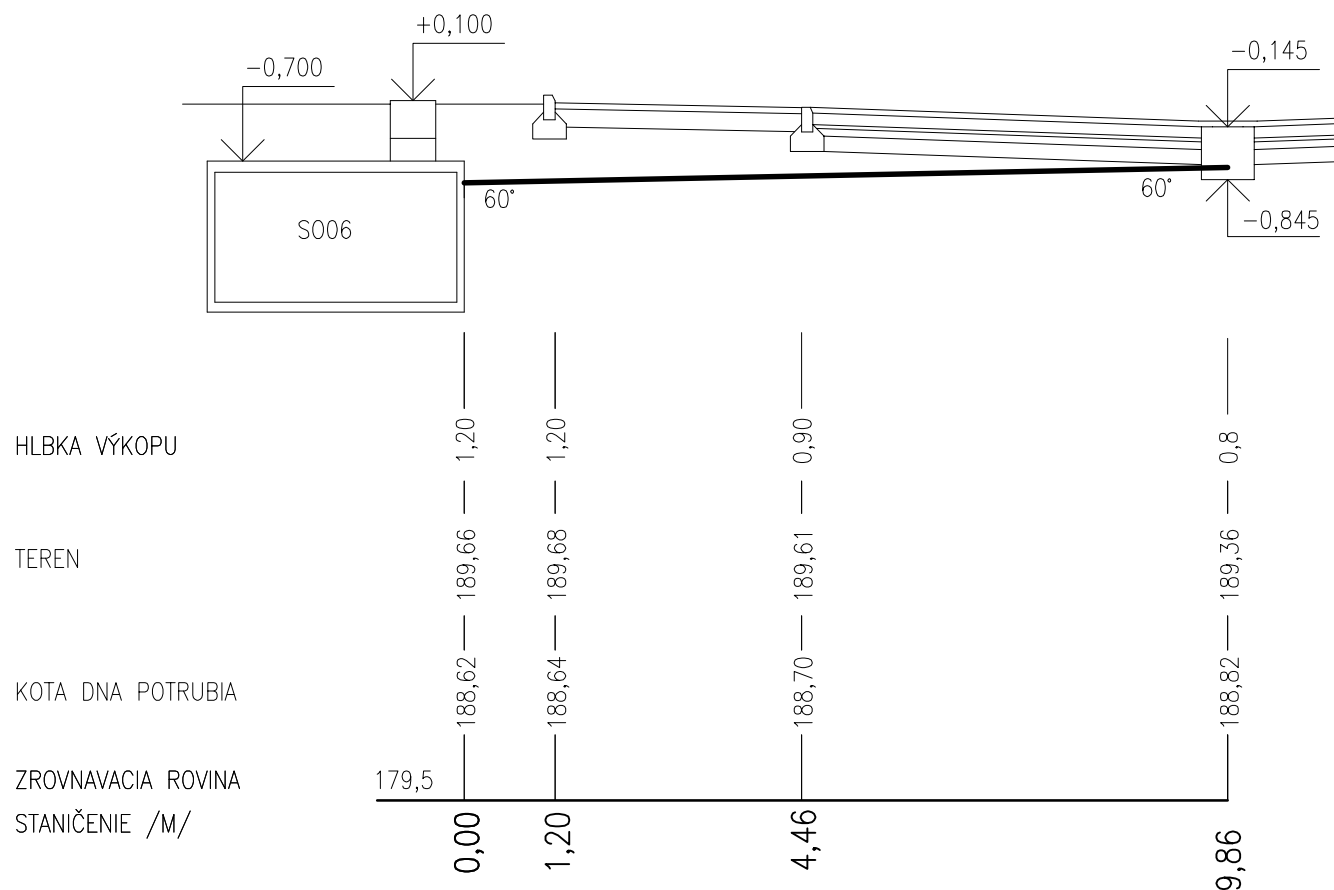


POZDLŽNY PROFIL KANALIZAČNEJ PRÍPOJKY M 1:100

MIESTO	VEĽKÉ LUDINCE		
PARCELA	3746/1		
POVRCH	ZELEŇ	MANIPUL. PLOCHA	PANEL. KOMPOST PLOCHA

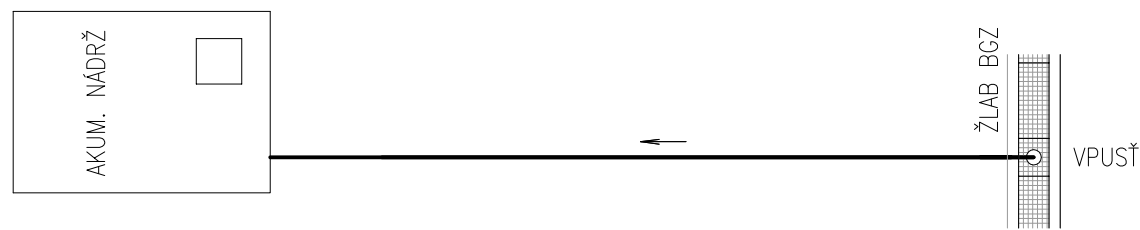

DLŽKA, SPAD	9,86m	← 2%
MATERIAL	PVC DN 200	
KAPACITA I/s, RÝCHLOSŤ m/s	43,58	1,39

±0,000=BpV 189,50 mm

Tento výkres je originál, jeho kopírovanie je trestné podľa §21, odst. d.) zákona č. 383/1997 Z.z.

ZODPOVEDNÝ PROJEKTANT:	Ing. Jaroslav Jakubík	Ing. Jaroslav Jakubík AUTORIZOVANÝ STAVEBNÝ INŽINIER Ul. Z. Nejedlého 2872/39, 934 01 Levice ATELIÉR ul. Mierová č.8, 937 01 Želiezovce
VYPRACOVAL:	Ing. Jaroslav Jakubík	
INVESTOR/STAVEBNÍK:	Obec Veľké Ludince	IČO: 50587781 DIČ: 1071570632 STUPEŇ: PROJEKT PRE S.P. DÁTUM: marec 2018 FORMAT: 4xA4(A3)
ADRESA:	OÚ Veľké Ludince, č.136, 935 65 Veľké Ludince	
NÁZOV STAVBY:	KOMPOSTÁREŇ V OBCI VEĽKÉ LUDINCE S007 KANALIZAČNÁ PRÍPOJKA	
MIESTO STAVBY:	parc.č.3746/1, katastr. úz. Veľké Ludince	
OBSAH VÝKRESU:	POZDLŽNÝ PROFIL KANALIZAČNEJ PRÍPOJKY	MIERKA: 1:100
		Č. VÝKRESU: -02-