
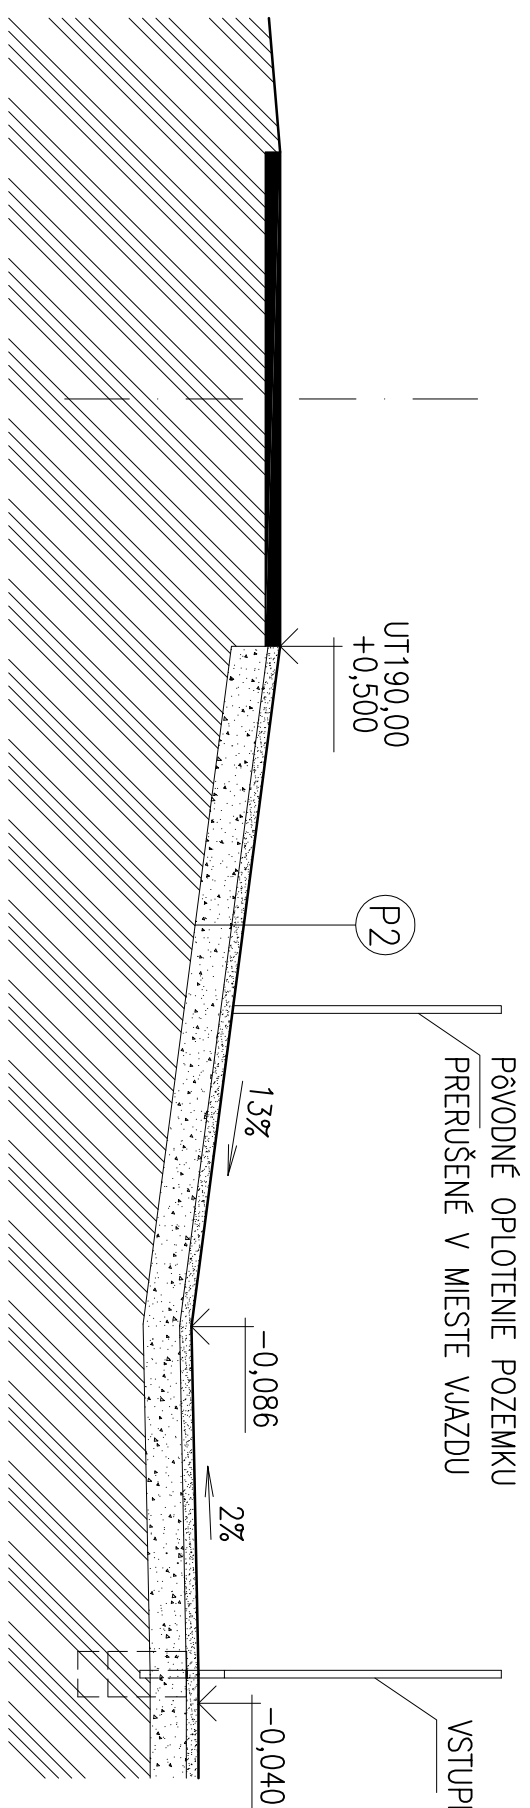


REZ A-A

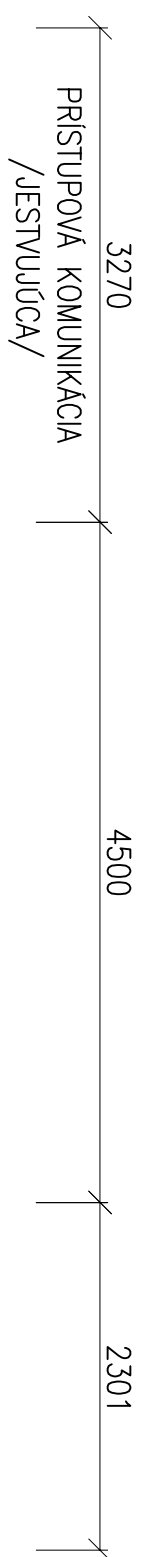

REZ B

- (P2) - HUTNENÁ ŠTRKODRVA FR.32-63, Hr.80mm
- KAMENIVO HRUBÉ DRVENÉ FR.63-125, Hr.240mm
- RASTLÝ TERÉN

±0,000=Bpv 189,50 mm

Tento výkres je originál, jeho kopírovanie je trestné podľa §21, odst. d.) zákona č. 383/1997 Z.z.

ZODPOVEDNÝ PROJEKTANT:	Ing. Jaroslav Jakubík	Ing. Jaroslav Jakubík AUTORIZOVANÝ STAVEBNÝ INŽINIER U.l. Z. Nejedlého 2872/39, 934 01 Levica
VYPRACOVAL:	Ing. Jaroslav Jakubík	
INVESTOR/STAVEBNÍK:	Obec Veľké Ludince	ATELIER ul. Mierová č.8, 937 01 Želiezovce
ADRESA:	OÚ Veľké Ludince, č.136, 935 65 Veľké Ludince	
NAZOV STAVBY:	KOMPOSTARĚŇ V OBCI VEĽKÉ LUDINCE	
	S002 MANIPULAČNÁ PLOCHA	
MIESTO STAVBY:	parc.č.3746/1, katastr. úz. Veľké Ludince	
OBSAH VÝKRESU:	REZY	MIERKA: 1:50
		Č. VÝKRESU: -02-