

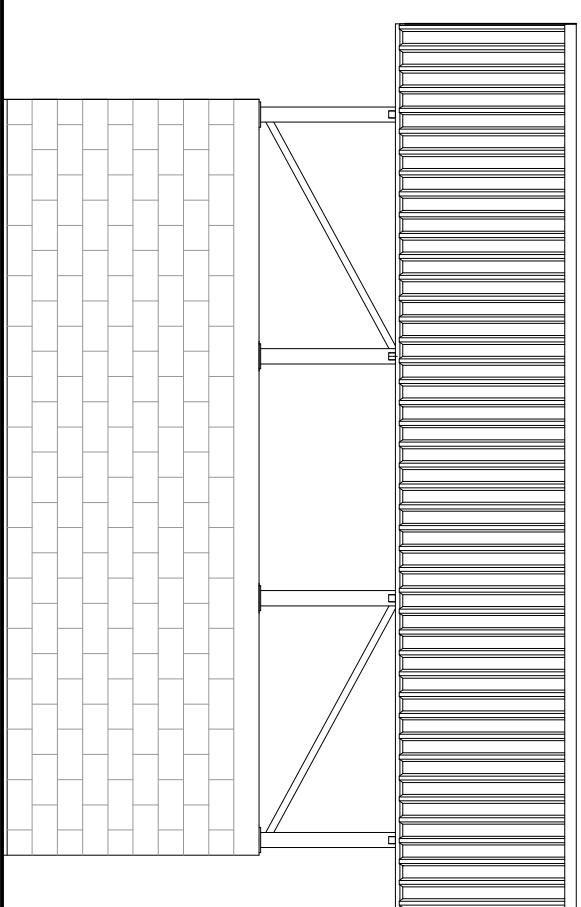



POHLAD JUHOZAPADNÝ

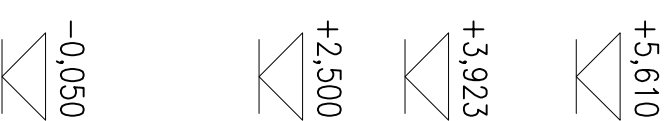

POHLAD SEVEROZAPADNÝ

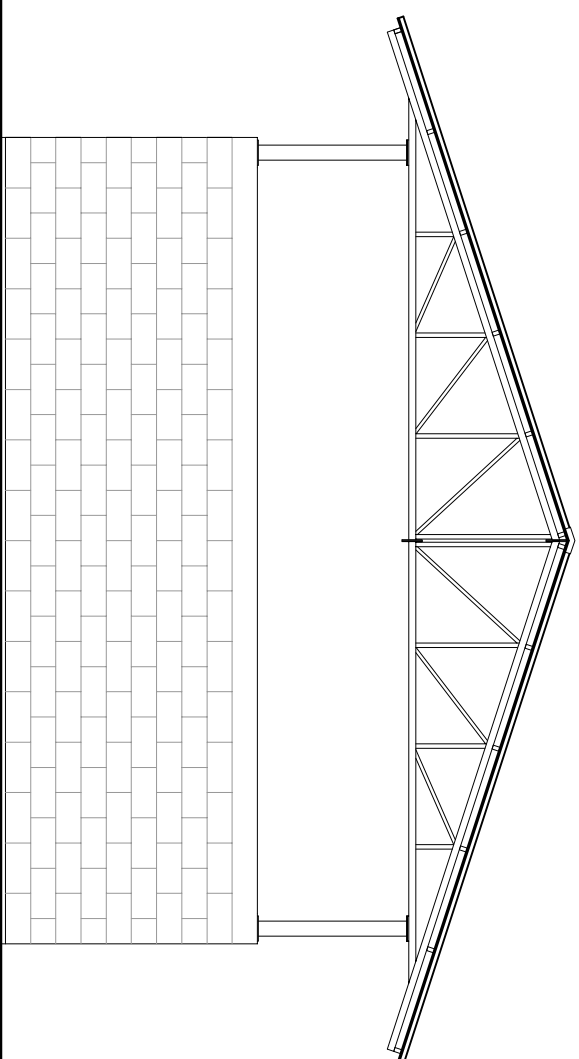

POHLAD SEVEROVÝCHODNÝ

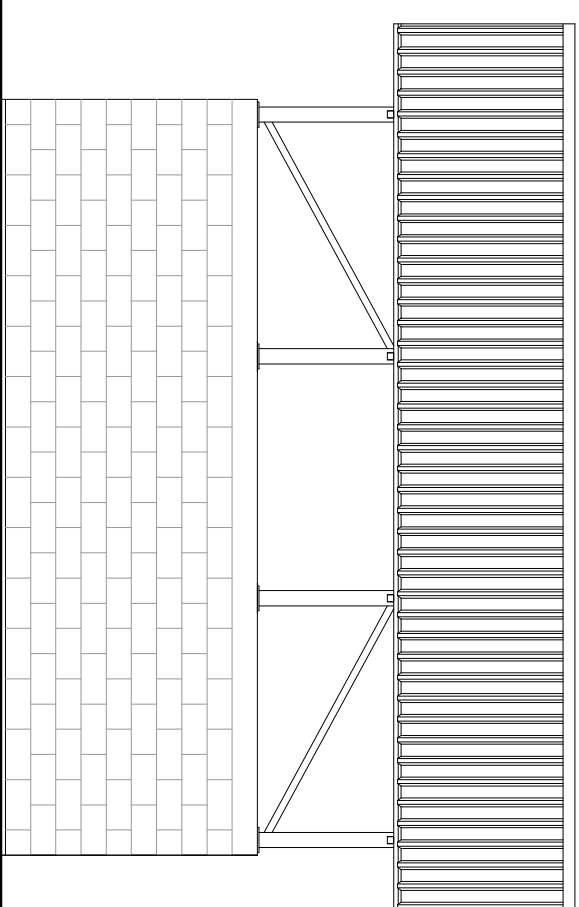

POHLAD JUHOVÝCHODNÝ

POZNÁMKA:

POVRCHOVÁ ÚPRAVA OCELOVEJ KONŠTRUKCIE ZÁKLADNÝM NÁTEROM
A 2X SVETLÍCKÝ NÁTER FARBA PODLA VÝBERU STAVEBNÍKA
STREŠNÝ TRAPÉZOVÝ PLECH S POZINKOVANOU POVRCHOVOU ÚPRAVOU
STENY BEZ POVRCHOVEJ ÚPRAVY

±0,000=BpV 189,50 mm/

Tento výkres je originál, jeho kopírovanie je trestné podľa §21, odst. d.) zákona č. 383/1997 Z.z.

ZODPOVEDNÝ PROJEKTANT:	Ing. Jaroslav Jakubík	Ing. Jaroslav Jakubík AUTORIZOVANÝ STAVEBNÝ INŽINIER Uli. Z. Nejedlého 2872/39, 934 01 Levice ATELIER ul. Mierová č.8, 937 01 Želiezovce
VYPRACOVÁVAL:	Ing. Jaroslav Jakubík	
INVESTOR/STAVEBNÍK:	Obec Veľké Ludince	
ADRESA:	OÚ Veľké Ludince, č.136, 935 65 Veľké Ludince	
NÁZOV STAVBY:	KOMPOSTÁREŇ V OBCI VEĽKÉ LUDINCE	
MIESTO STAVBY:	S003 Prístrešok pre technologické zariadenia	
parc.č.3746/1, katastr. úz. Veľké Ludince		
OBSAH VÝKRESU:	POHLADY	MIERKA: 1:75
Č. VÝKRESU:	-05-	