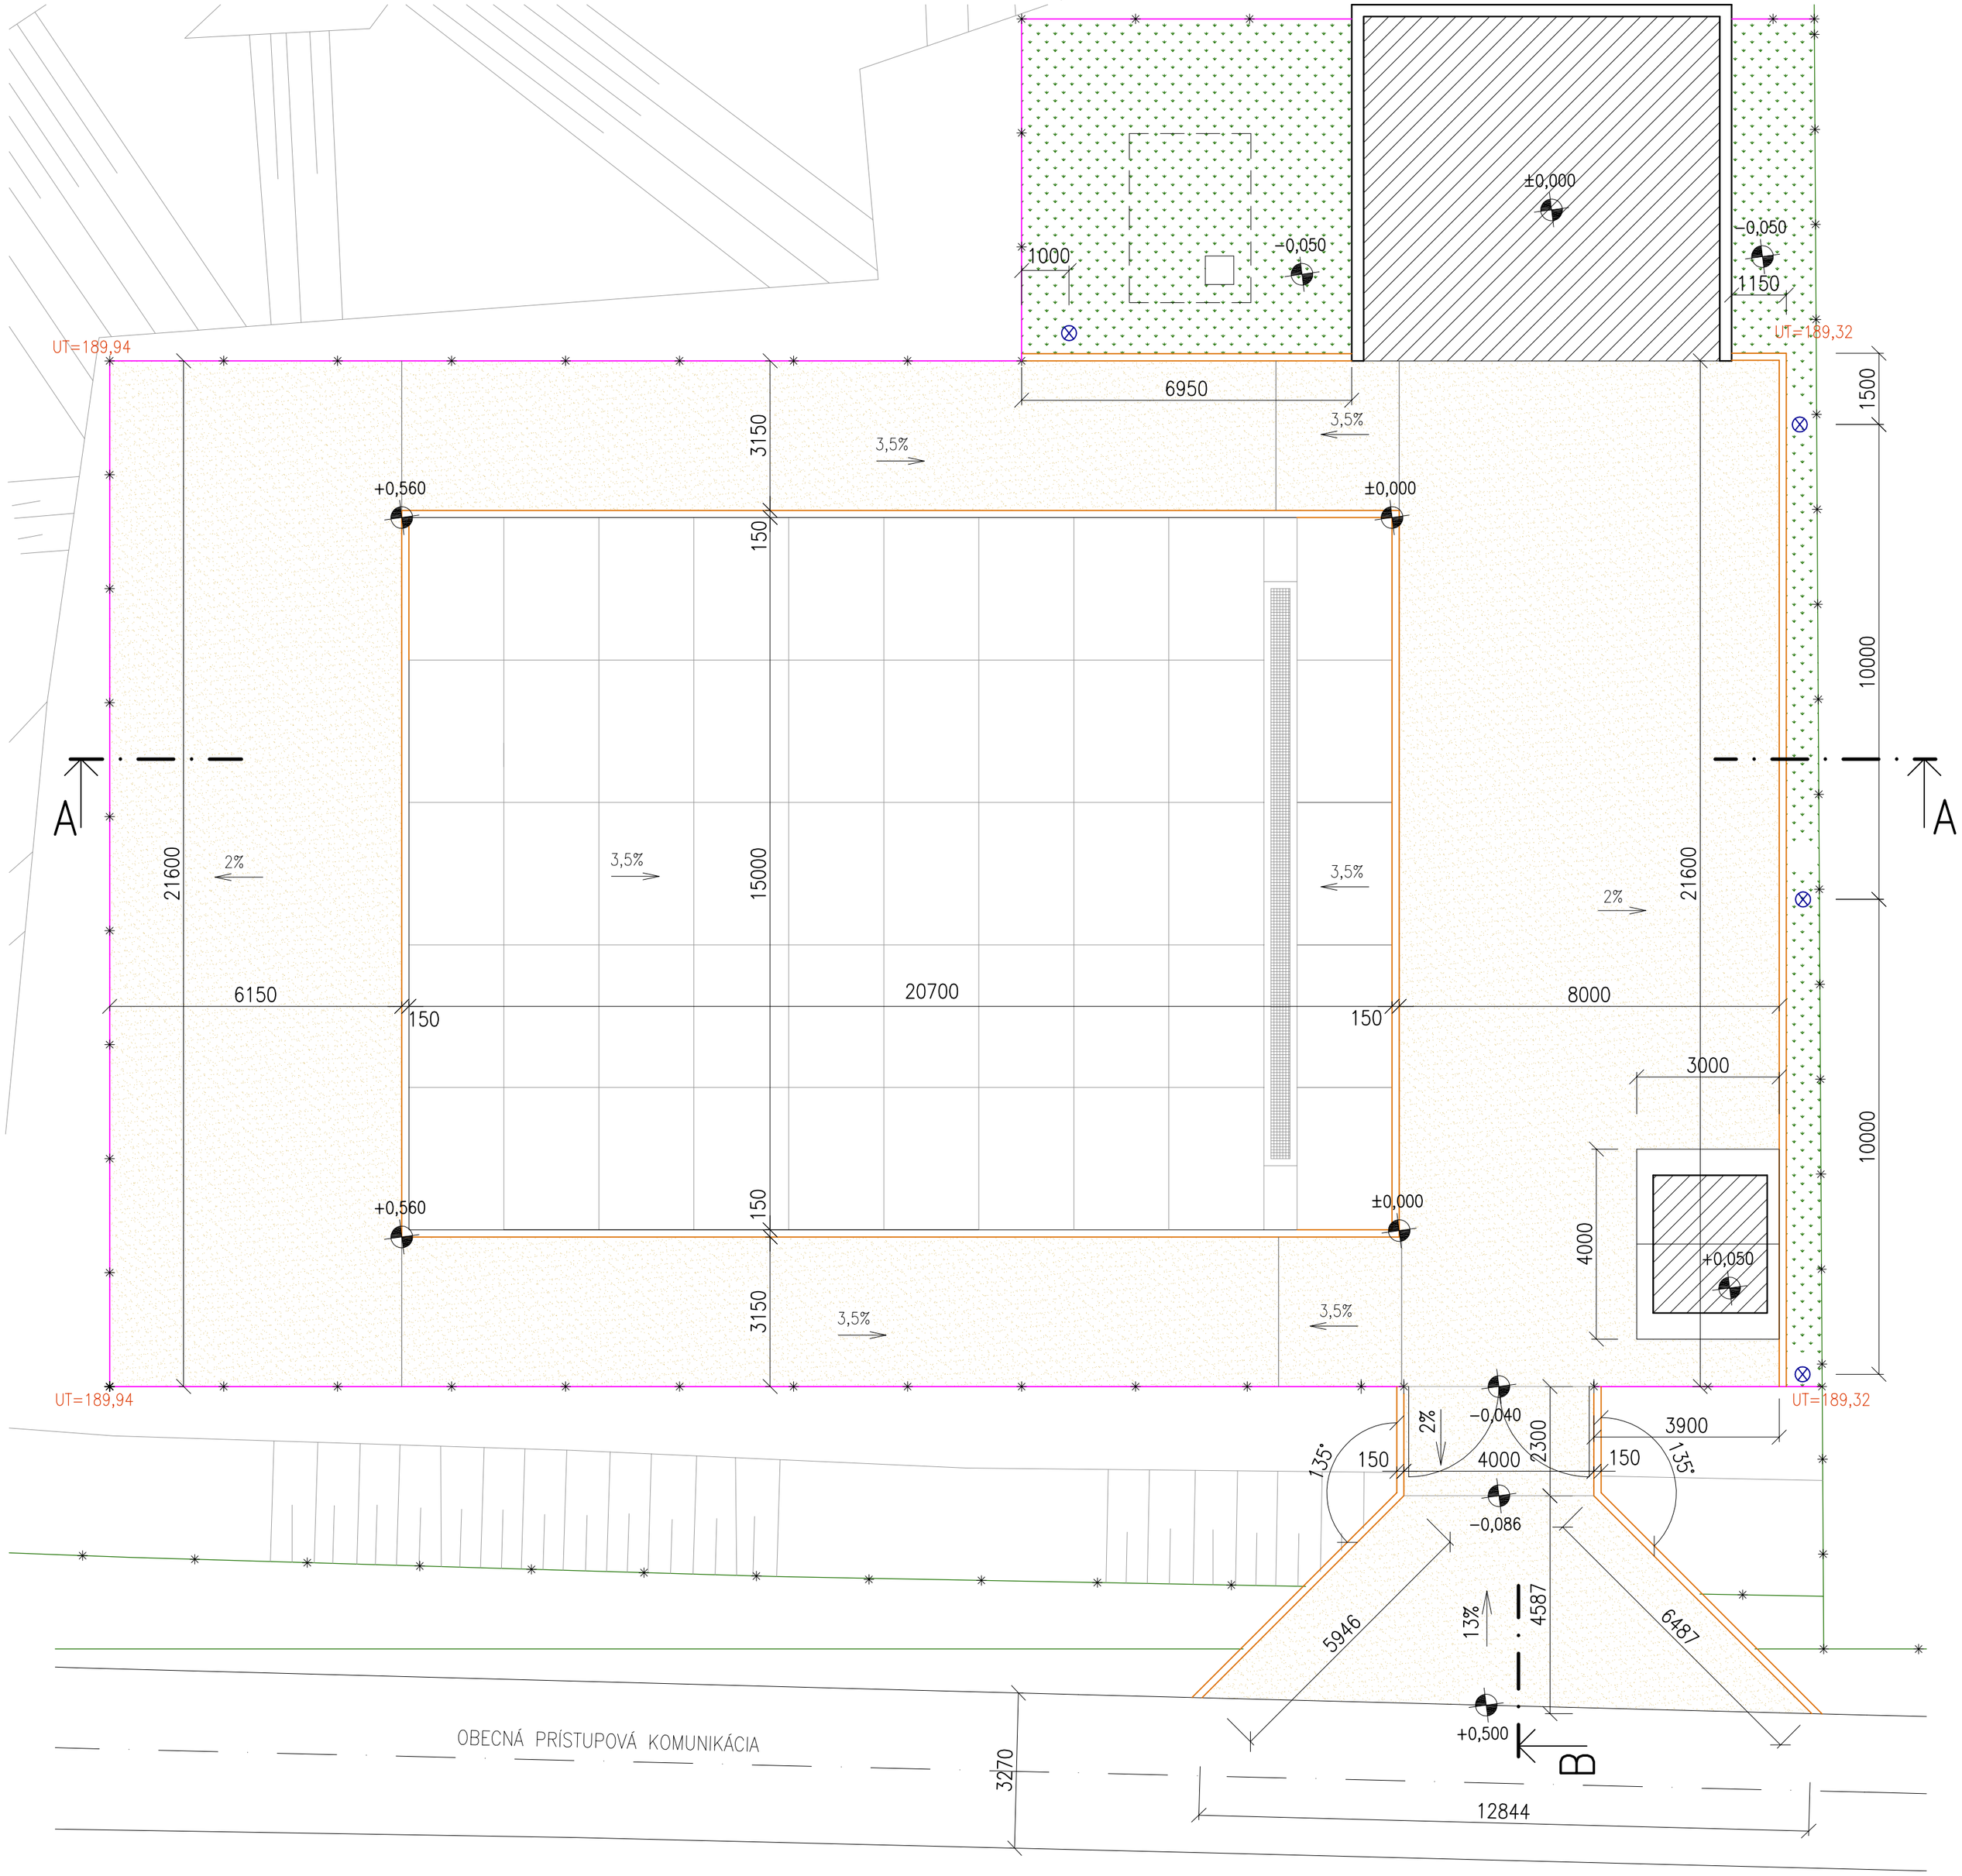

LEGENDA:

- MANIPULAČNÁ PLOCHA
- PLOCHA Z CESTNÝCH PANELOV
- OBJEKTY ZARIADENIA
- HRANICE PARCIEL
- SPEVNENÉ PLOCHY
- ZATRÁVNENÁ PLOCHA
- BETÓNOVÝ OBRUBNÍK ABO 1/15
- SOLÁRNE SVIETIDLO AREÁLOVÉHO OSVETLENIA
- DRôTENÝ KOVOVÝ PLOT SUSEDNÉHO AREÁLU
- OPLOTENIE AREÁLU

±0,000=BpV 189,50 mnm

Tento výkres je originál, jeho kopírovanie je trestné podľa §21, odst. d.) zákona č. 383/1997 Z.z.

ZODPOVEDNÝ PROJEKTANT:	Ing. Jaroslav Jakubík
VYPRACOVAL:	Ing. Jaroslav Jakubík
INVESTOR/STAVEBNÍK:	Obec Veľké Ludince
ADRESA:	OÚ Velké Ludince, č.136, 935 65 Velké Ludince

Ing. Jaroslav Jakubík
AUTORIZOVANÝ STAVEBNÝ INŽINIER
Ul.. Z. Nejedlého 2872/39, 934 01 Levice
ATELIÉR
ul. Mierová č.8, 937 01 Želiezovce

NÁZOV STAVBY:

KOMPOSTÁREŇ V OBCI VEĽKÉ LUDINCE

SO02 MANIPULAČNÁ PLOCHA

MIESTO STAVBY: parc.č.3746/1, katastr. úz. Velké Ludince

IČO:	50587781
DIČ:	1071570632
STUPEŇ:	PROJEKT PRE S.P.
DÁTUM:	marec 2018
FORMÁT:	6xA4(A2)

OBSAH VÝKRESU: PôDORYS

MIERKA: 1:100

Č. VÝKRESU: –01–